



Le 730 Notre-Dame

5
1/2

SUPERFICIE | AREA
1350 pi²
BALCON | BALCONY
132 pi²

TOTAL
1482 pi²

UNITÉ | UNIT

07


(((ÉTAGE / FLOOR

1 2 3 4




3 Chambres
Bedrooms


3 Salles de bain
Bathrooms

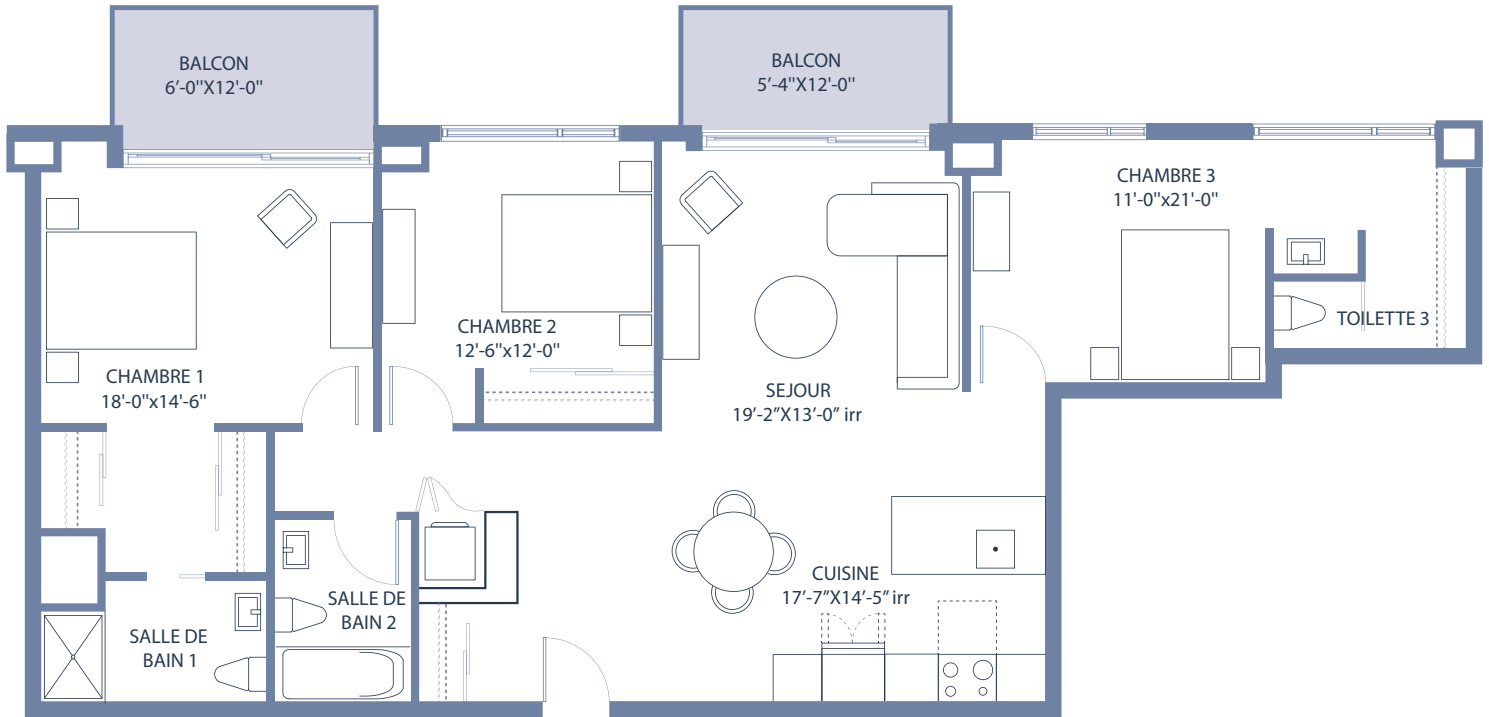

FR: Le développeur se réserve le droit de faire les modifications qu'il juge nécessaires ou souhaitables. Les dimensions et superficies indiquées sur ces plans sont approximatives et à titre informatif seulement. Les dimensions et superficies « tel que construit » peuvent varier de celles indiquées. Les dimensions linéaires indiquées sur les plans sont basées sur des calculs architecturaux standards.

EN: The developer reserves the right to make any changes it deems necessary or desirable. The dimensions and areas indicated on these plans are approximate and for information only. Dimensions and areas "as built" may vary from those indicated. The linear dimensions shown on the plans are based on standard architectural calculations.

Ce plan peut être révisé sans préavis.

Mise à jour : 1 décembre 2020